



# Схема раскладки террасного покрытия

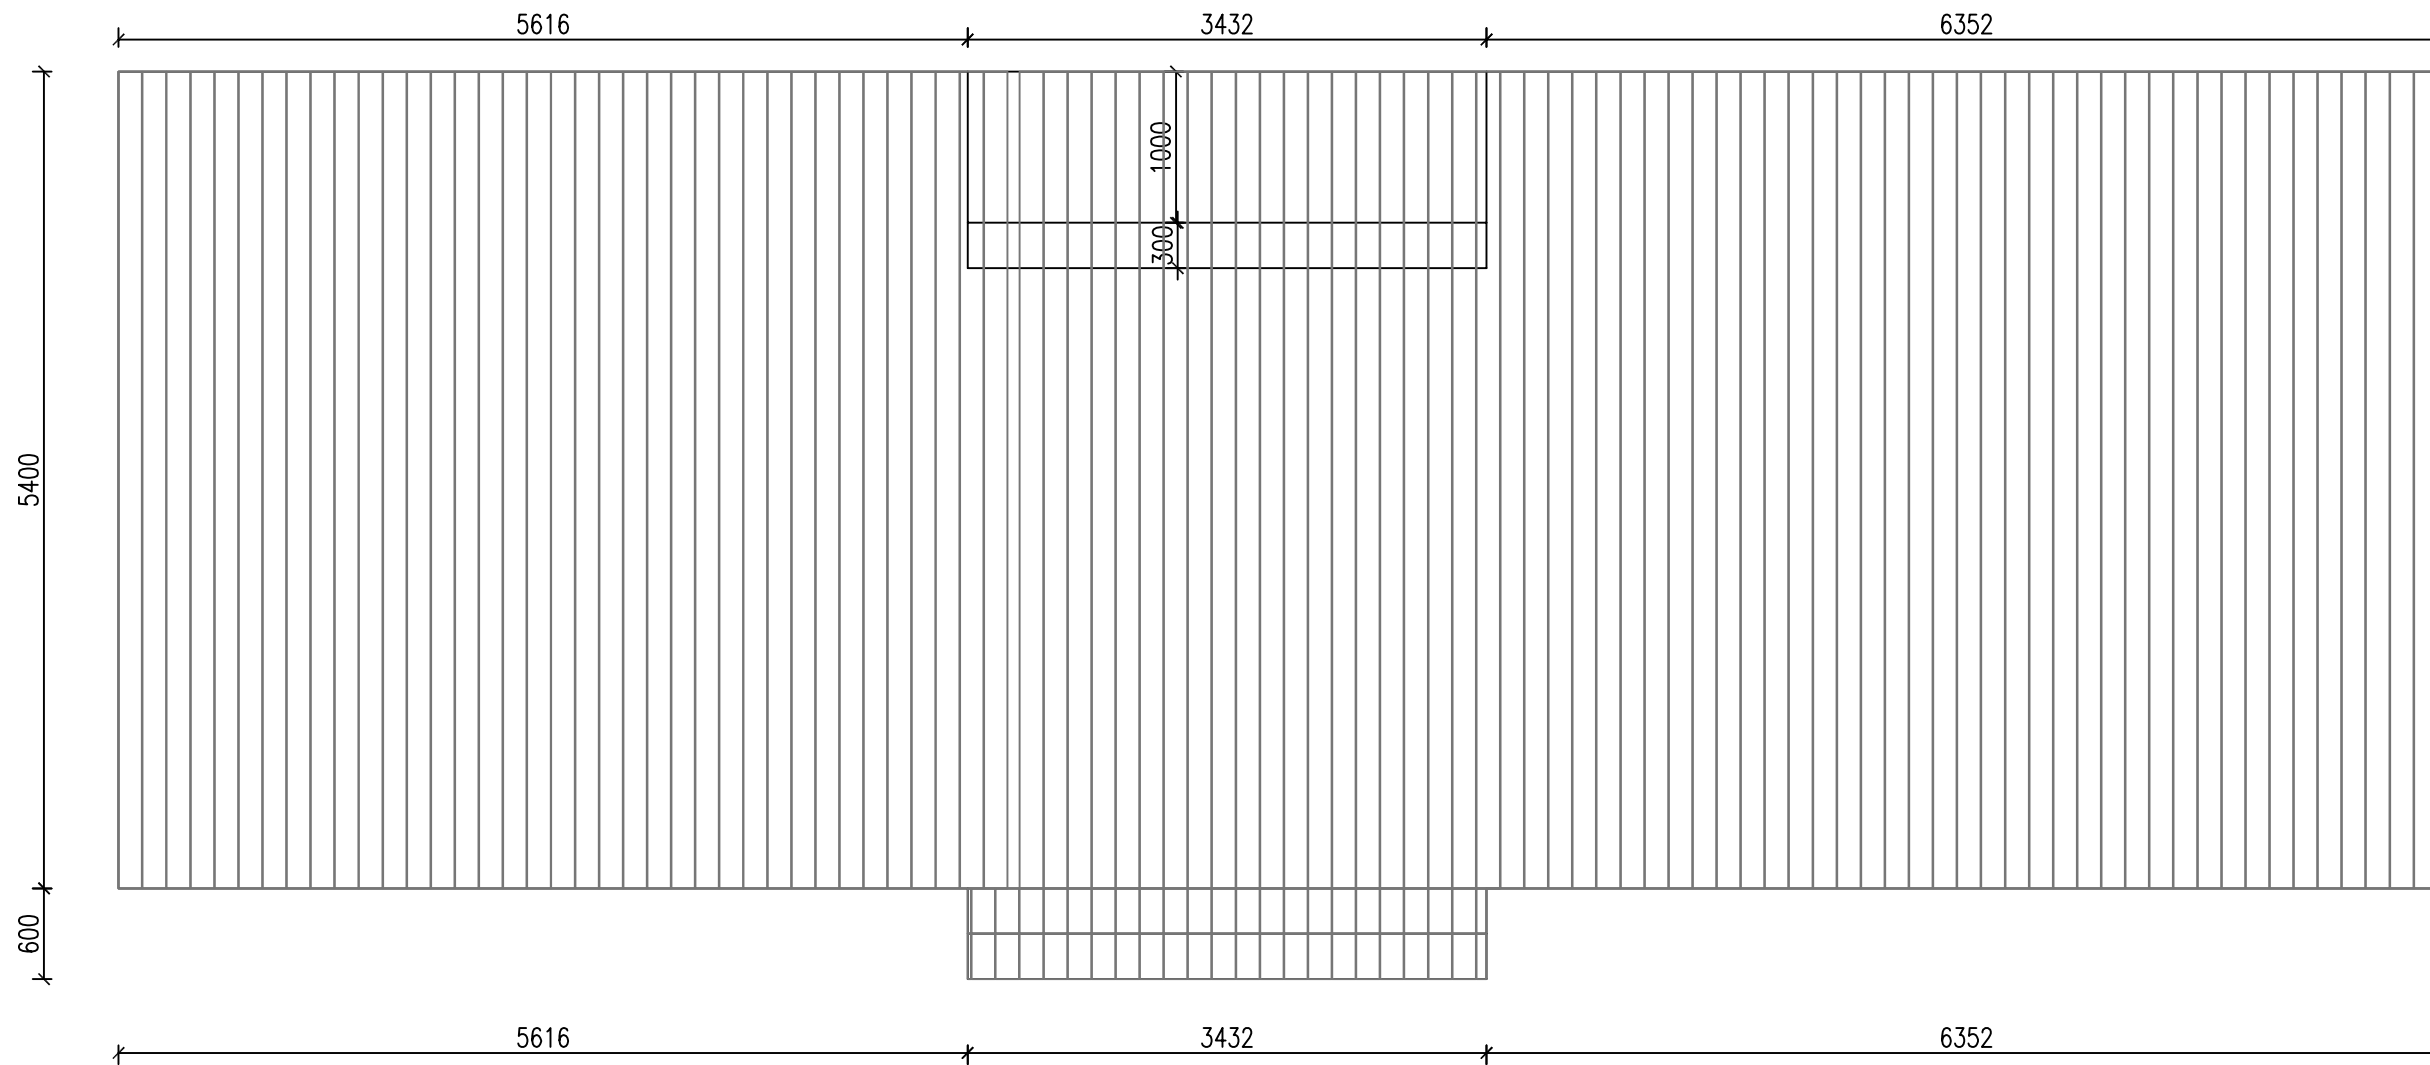


## Спецификация

Терраса, 83 кв.м.  
Доска Terradeck Eco (155x28x6000мм) 110 шп

# Схема раскладки ЛСТК

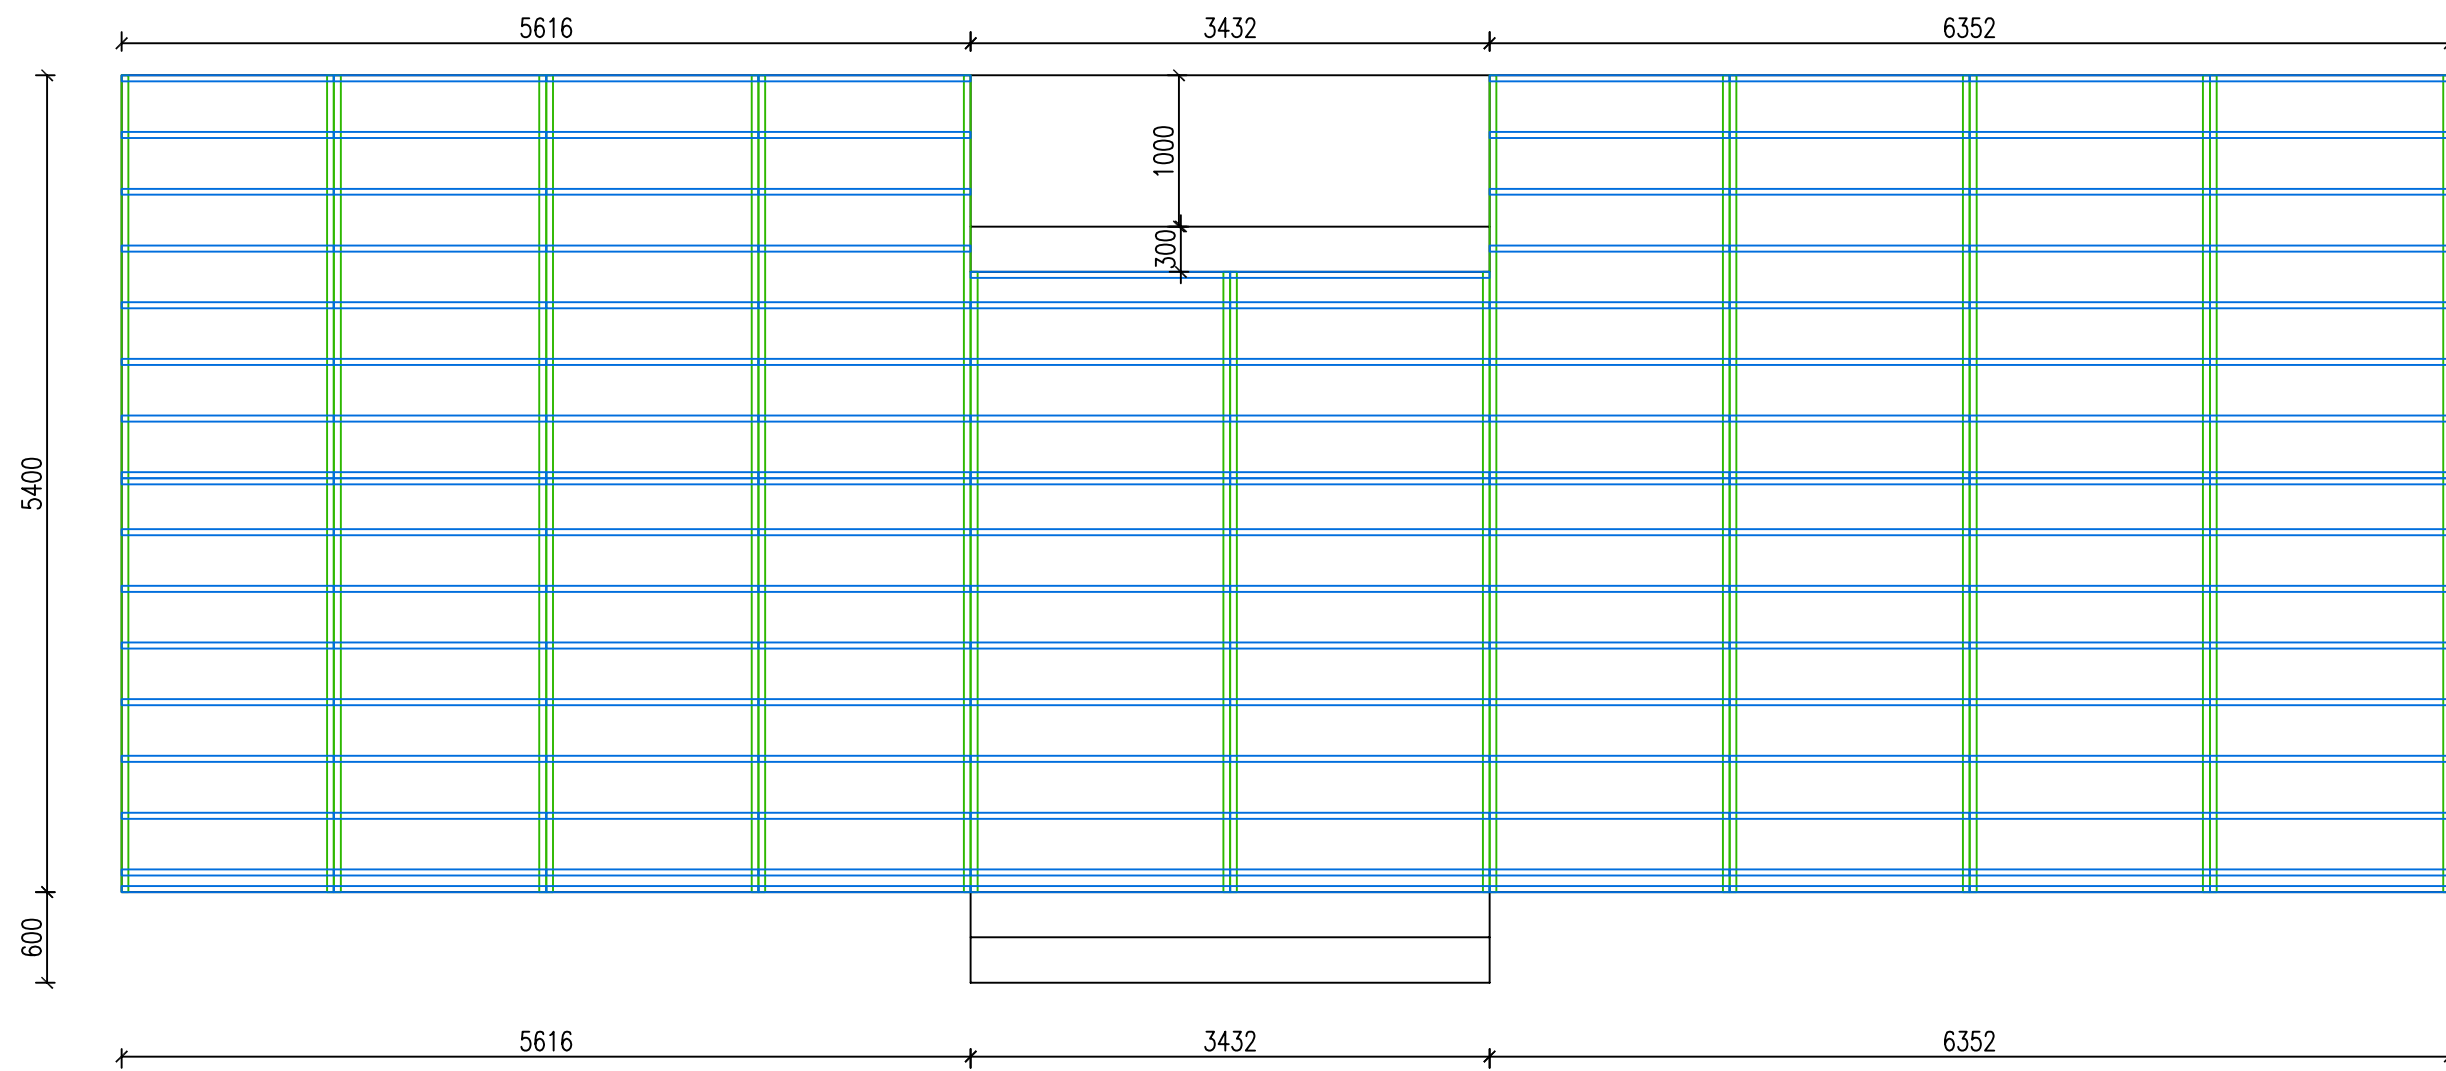

# Схема раскладки регулируемых опор Support

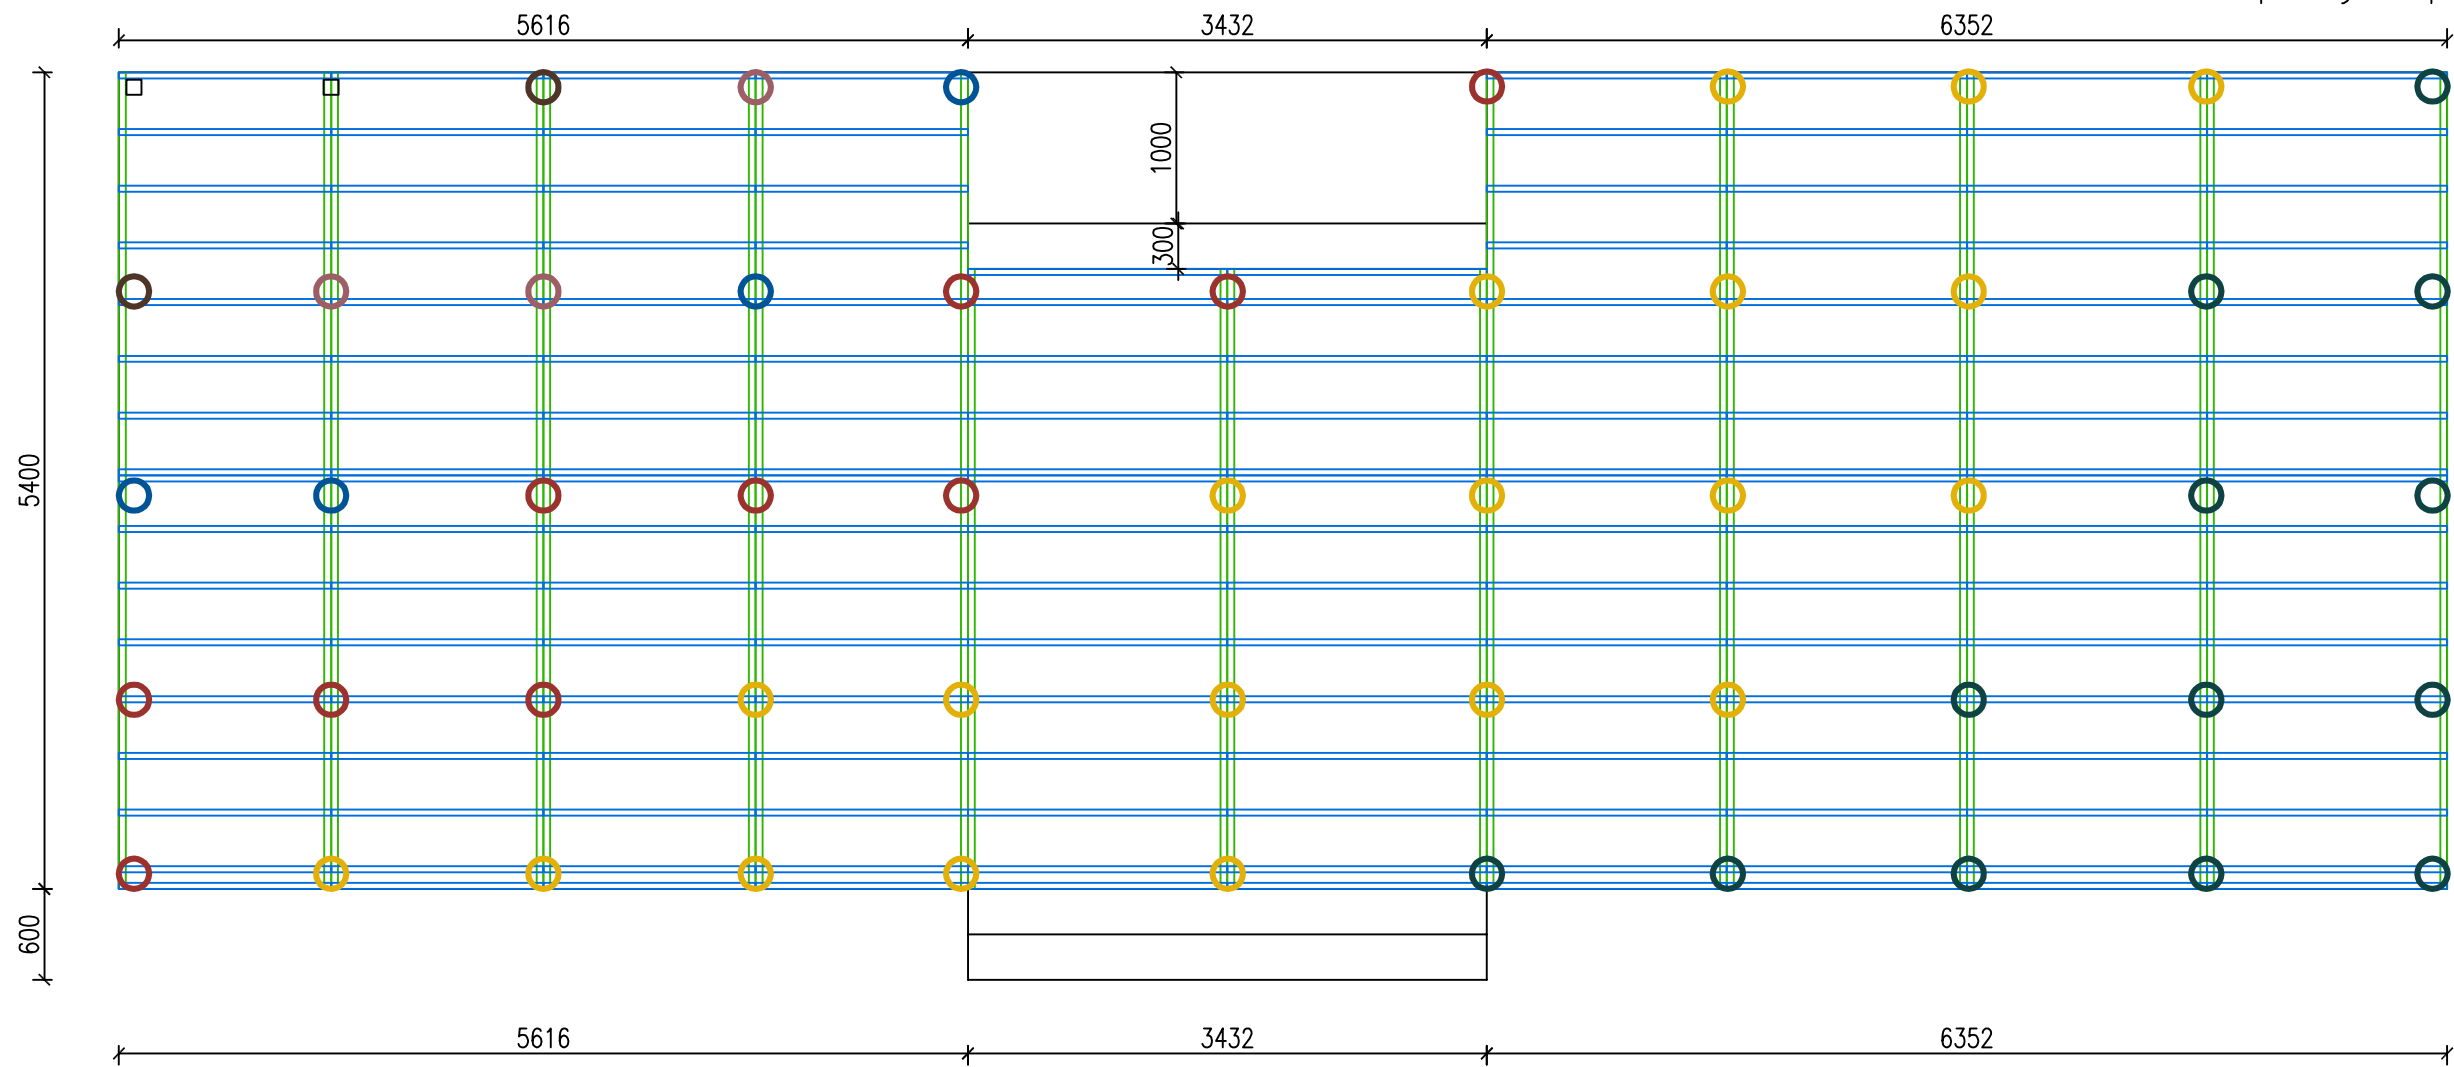

## Спецификация

Регулируемые опоры Support	
○ EU1 (54–79 mm)	4 мм;
○ EU2 (79–114 mm)	5 мм;
○ EU3 (114–184 mm)	6 мм;
○ EU4 (140–214 mm)	12 мм;
○ EU5 (214–334 mm)	22 мм;
○ EU6 (274–444 mm)	14 мм;
Корректор уклона 2 %	70 мм;